


Deckblatt 1 - 1. Änderung

WA 1.1	II
0,4	TH 7,00 m FH 11,50 m
a1.1 (DH)	SD, PD, vPD

WA 1.2	II
0,4	TH 7,00 m FH 11,50 m
a1.2 (EH, DH)	SD, PD, vPD

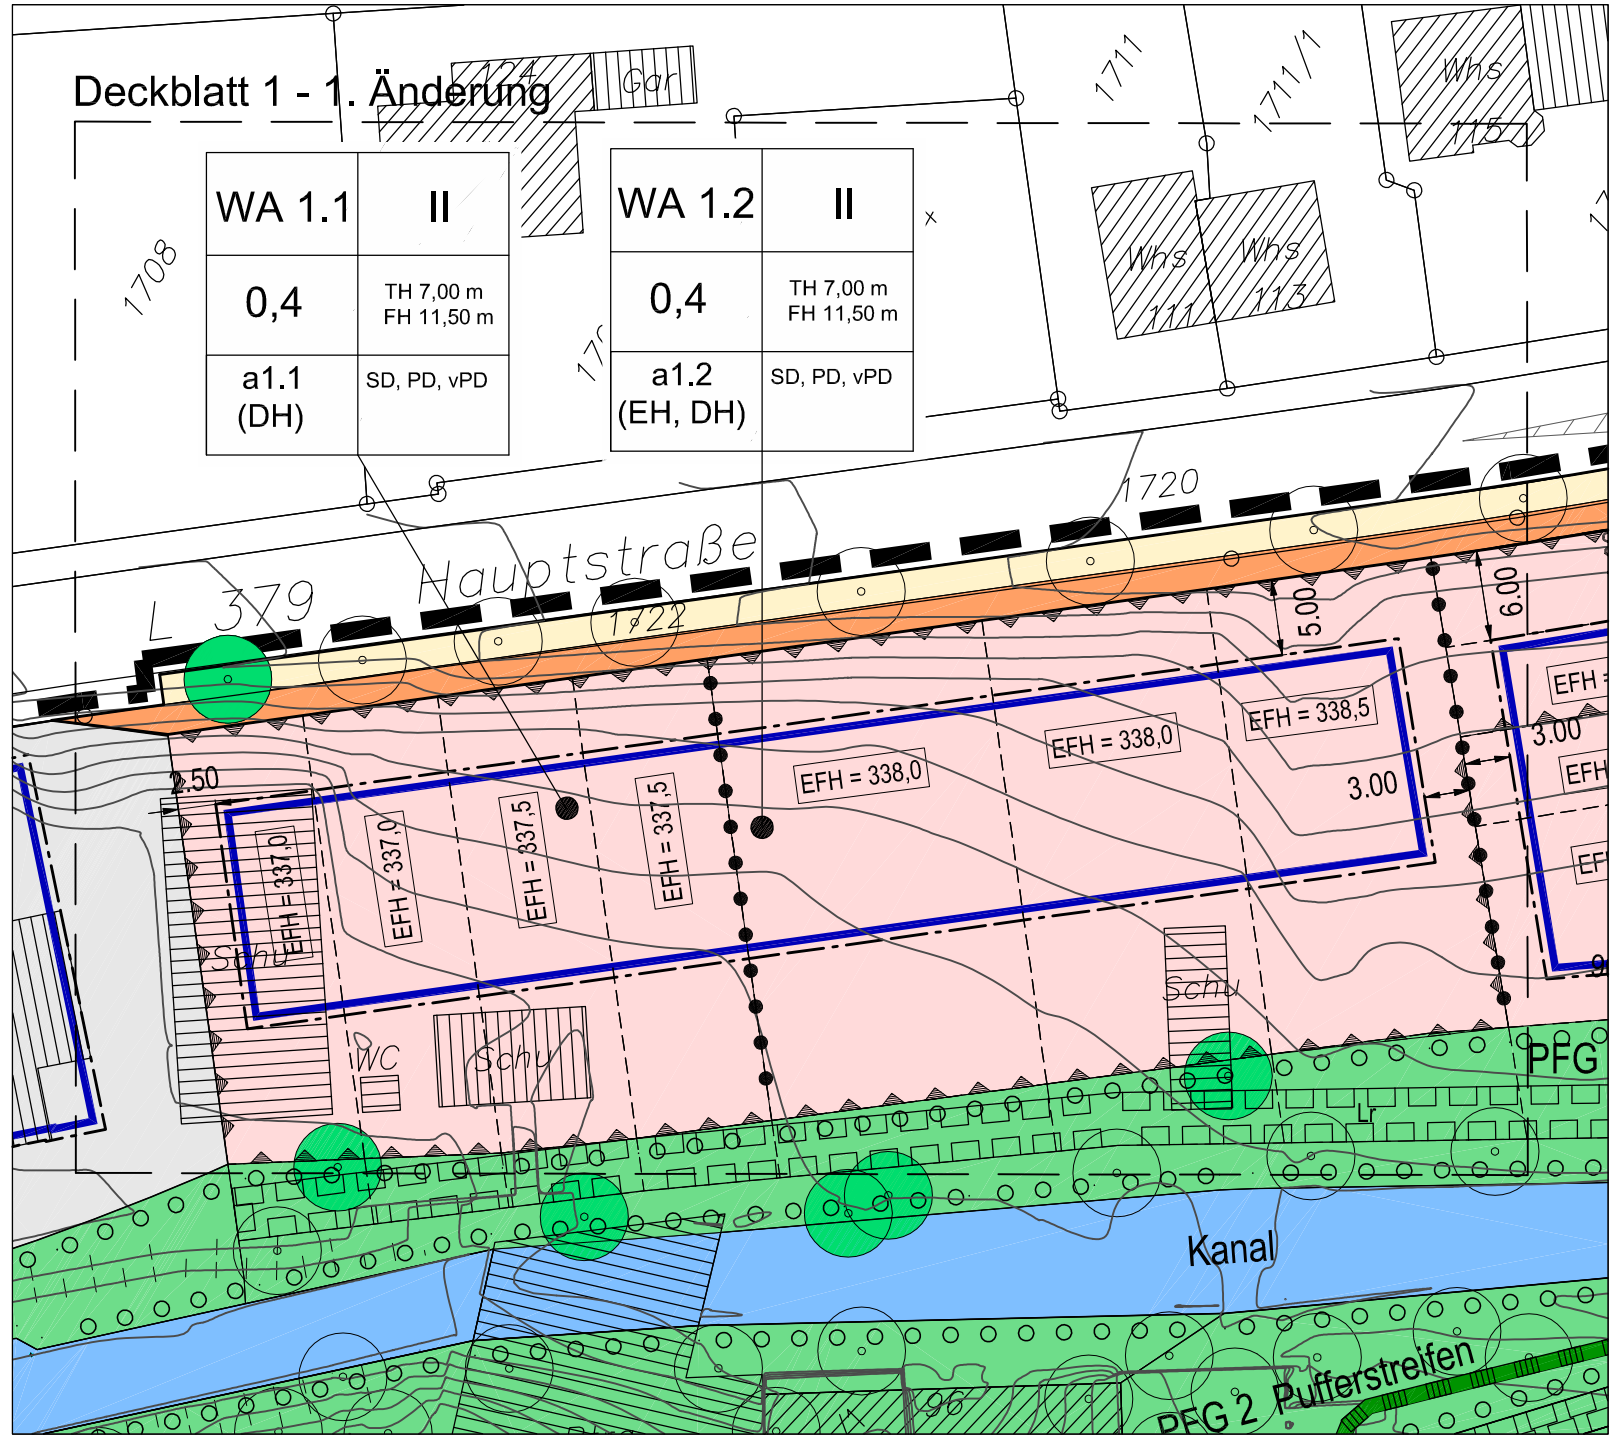

Landkreis Reutlingen,
Gemeinde Wannweil

1. Änderung - Bebauungsplan "Alte Spinnerei - Fallenbach"

Deckblatt 1
Bereich WA 1.1 / WA 1.2

30.11.2015

M 1: 500

Citiplan GmbH
Stadtplanung und Projektentwicklung
Wörthstraße 93, 72793 Pfullingen
Telefon +49 7121 926692
info@citiplan.de - www.citiplan.de

