

Pressemitteilung

Unterbrechung der Trinkwasserversorgung am 08.08.2023 im Zeitraum von ca. 13:00 Uhr bis ca. 18:00 Uhr in der Waldstraße, Oberer Haldenweg, Kusterdinger Straße, In der Au, Schulweg, Lindenstraße, Birkenweg, Achalmstraße, Im Wartwasen, Jägerstraße, Rossbergstraße, Wengenackerstraße und Neuffenstraße in Wannweil

Aufgrund der Arbeiten der Deutsche Bahn AG an der Eisenbahnbrücke in der Kusterdinger Straße muß die Trinkwasserversorgung in den o. g. betroffenen Straßen am 08.08.2023 im Zeitraum von ca. 13:00 Uhr bis ca. 18:00 Uhr unterbrochen werden.

Die von der Unterbrechung der Trinkwasserversorgung betroffenen Netzanschlusskunden werden vorab durch Postwurfsendung informiert. Die darin enthaltenen Hinweise sind bitte zu beachten.

Für Fragen zu der geplanten Unterbrechung der Trinkwasserversorgung steht Ihnen die Koordinationsstelle der FairNetz GmbH unter Telefon 07121/582-38 05 gerne zur Verfügung. Für die leider notwendigen Unannehmlichkeiten bittet die FairNetz GmbH schon jetzt um Verständnis.



UNTERBRECHUNG DER WASSER-VERSORGUNG



Aufgrund von Arbeiten am Wasser-Versorgungsnetz, wird die Wasser-Versorgung an folgendem Termin unterbrochen.

Am **Dienstag, 08.08.2023**

Im Zeitraum zwischen **13:00** und **18:00** Uhr

In diesem Zeitraum ist die Wasser-Versorgung abgestellt.

Bitte beachten Sie die Hinweise auf der Rückseite.

Bei dringenden Rückfragen wenden Sie sich zwischen 07:00 – 16:00 Uhr an:

Name: **Herr Hupp**

Telefonnummer: 07121 582 - **3066**

In Noffällen ist unsere Netzleitstelle unter der Telefonnummer 07121 582 – 3222 erreichbar.

Vielen Dank für Ihr Verständnis und Ihre Mithilfe.

Mit freundlichen Grüßen,
Ihre FairNetz GmbH



UNTERBRECHUNG DER WASSER-VERSORGUNG



Aufgrund von Arbeiten am Wasser-Versorgungsnetz, wird die Wasser-Versorgung an folgendem Termin unterbrochen.

Am **Dienstag, 08.08.2023**

Im Zeitraum zwischen **13:00** und **18:00** Uhr

In diesem Zeitraum ist die Wasser-Versorgung abgestellt.

Bitte beachten Sie die Hinweise auf der Rückseite.

Bei dringenden Rückfragen wenden Sie sich zwischen 07:00 – 16:00 Uhr an:

Name: **Herr Hupp**


Telefonnummer: 07121 582 - **3066**

In Noffällen ist unsere Netzleitstelle unter der Telefonnummer 07121 582 – 3222 erreichbar.

Vielen Dank für Ihr Verständnis und Ihre Mithilfe.

Mit freundlichen Grüßen,
Ihre FairNetz GmbH



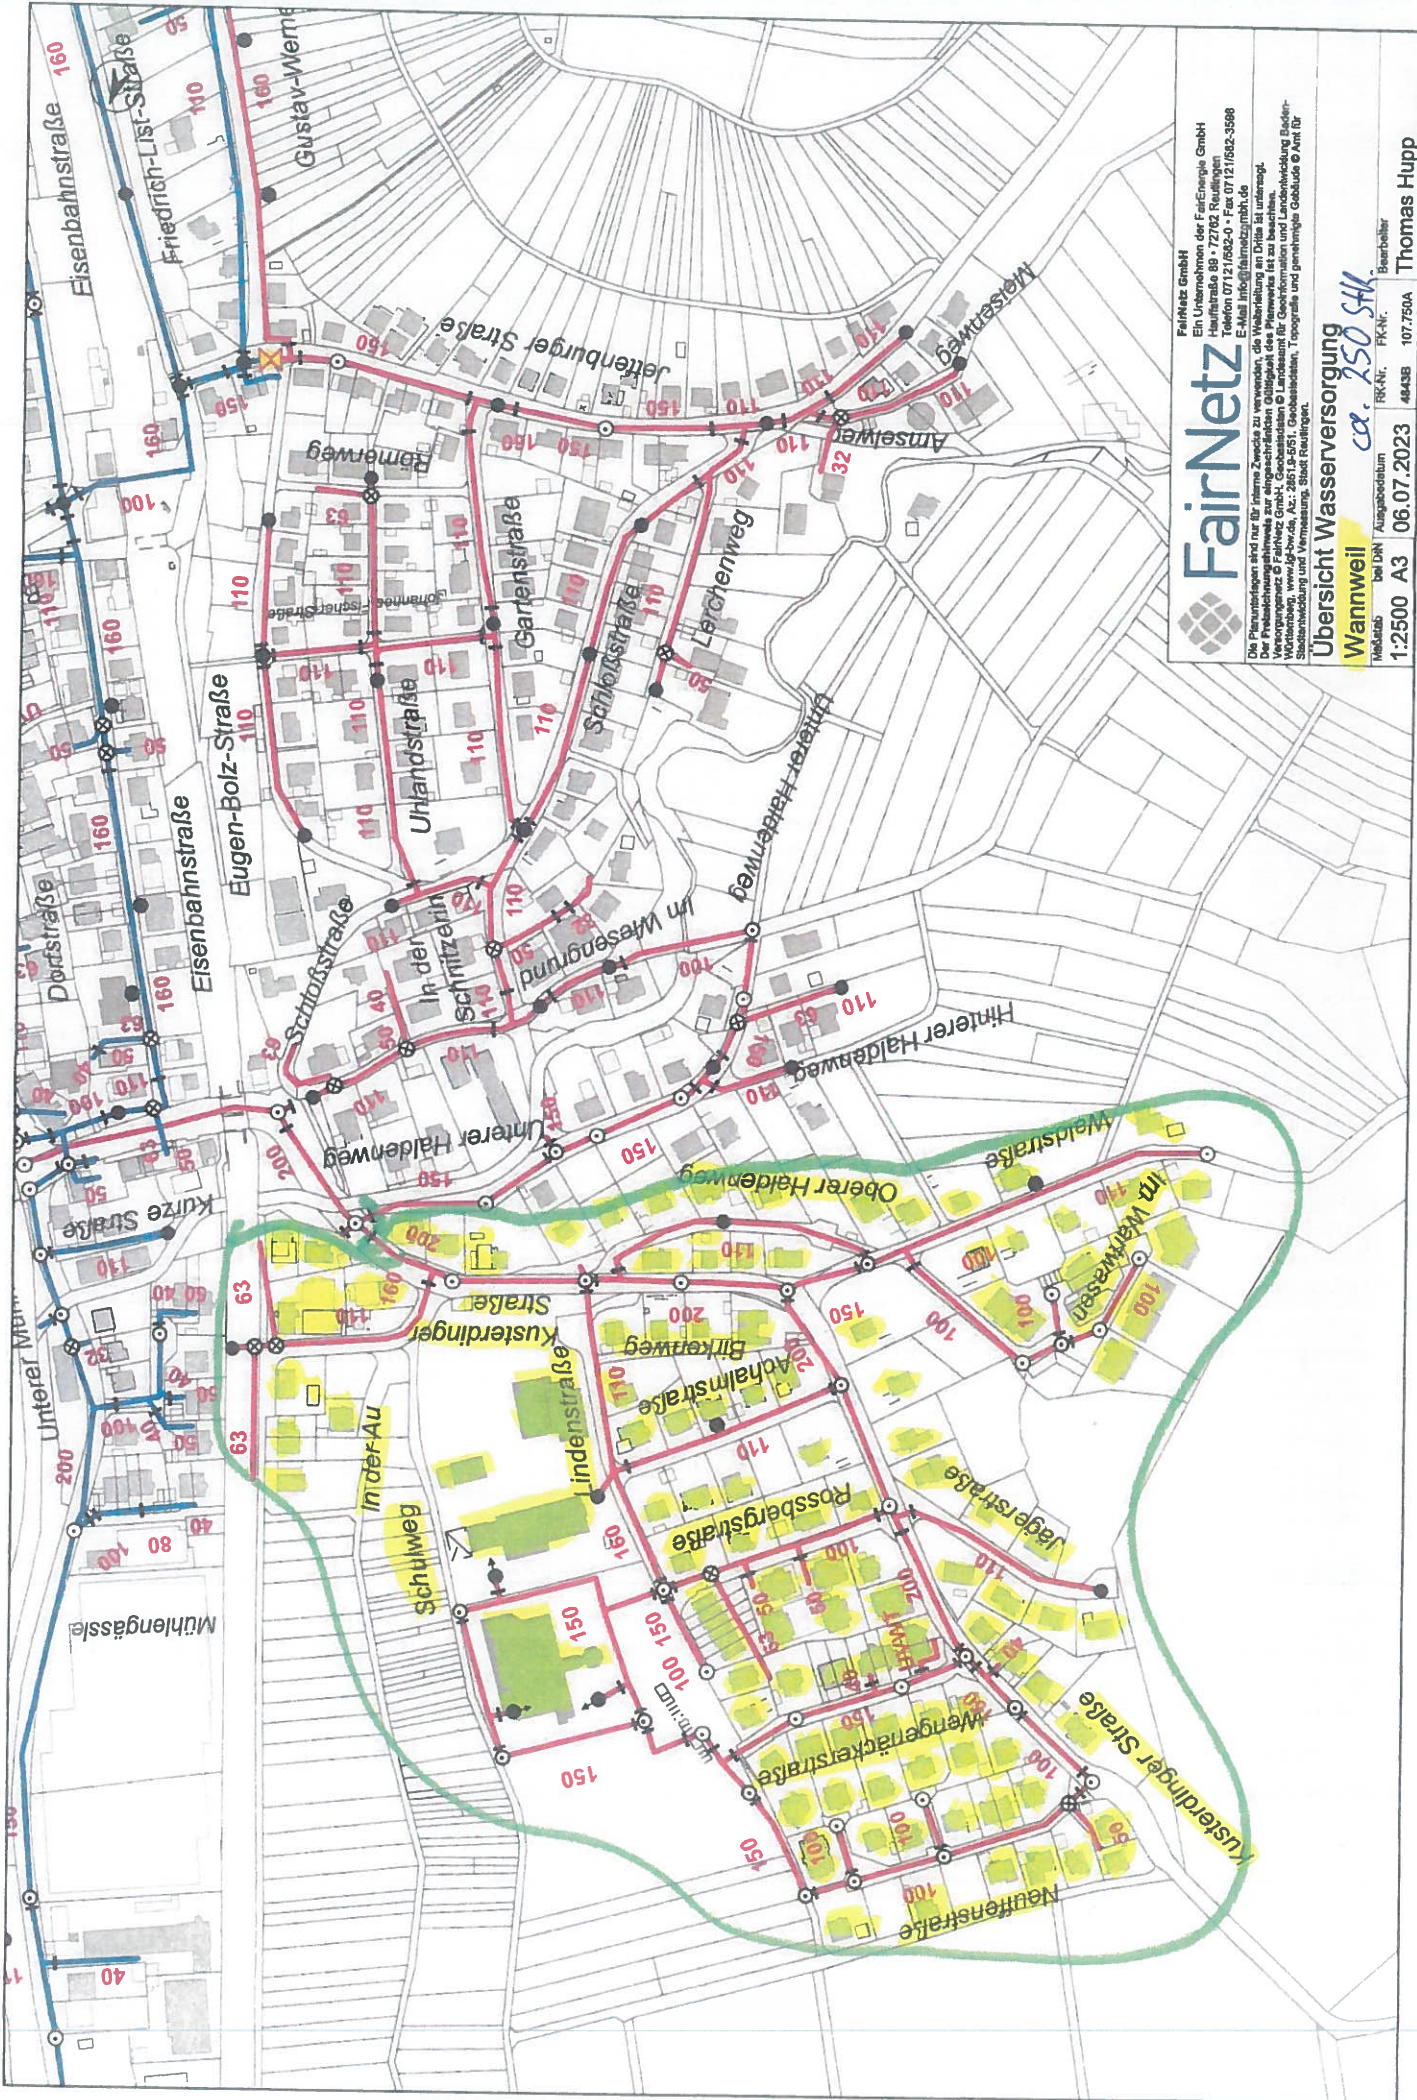

FairNet GmbH
 Ein Unternehmen der FairEnergy GmbH
 Hauptstraße 88 • 72762 Badalingen
 Telefon 07152/682-0 • Fax 07152/682-3688
 E-Mail info@fairnetzmbh.de

Die Planunterlagen sind nur für interne Zwecke zu verwenden, die Weiterleitung an Dritte ist untersagt.
 Die Genauigkeit der Darstellung ist nicht garantiert. Die Genauigkeit des Planwerkes ist zu beachten.
 Verantwortung: FairNet GmbH, Geoinformationssysteme und Landentwicklung Baden-
 Württemberg, www.fair-net.de, Az.: 2851.5-051, Geobasisdaten, Topografie und geoinformationelle Daten für
 Stadtentwicklung und Vermessung, Stadt Reutlingen.

**Übersicht Wasserversorgung
 Wannweil**

ca. 250 SHK

Rechtsabst. bei DRK, Ausgangsdatum: FR-Nr.: FK-Nr.:
 1:2500 A3 06.07.2023 44438 107.750A

Beauftragter:
 Thomas Hupp