



2. Bauabschnitt

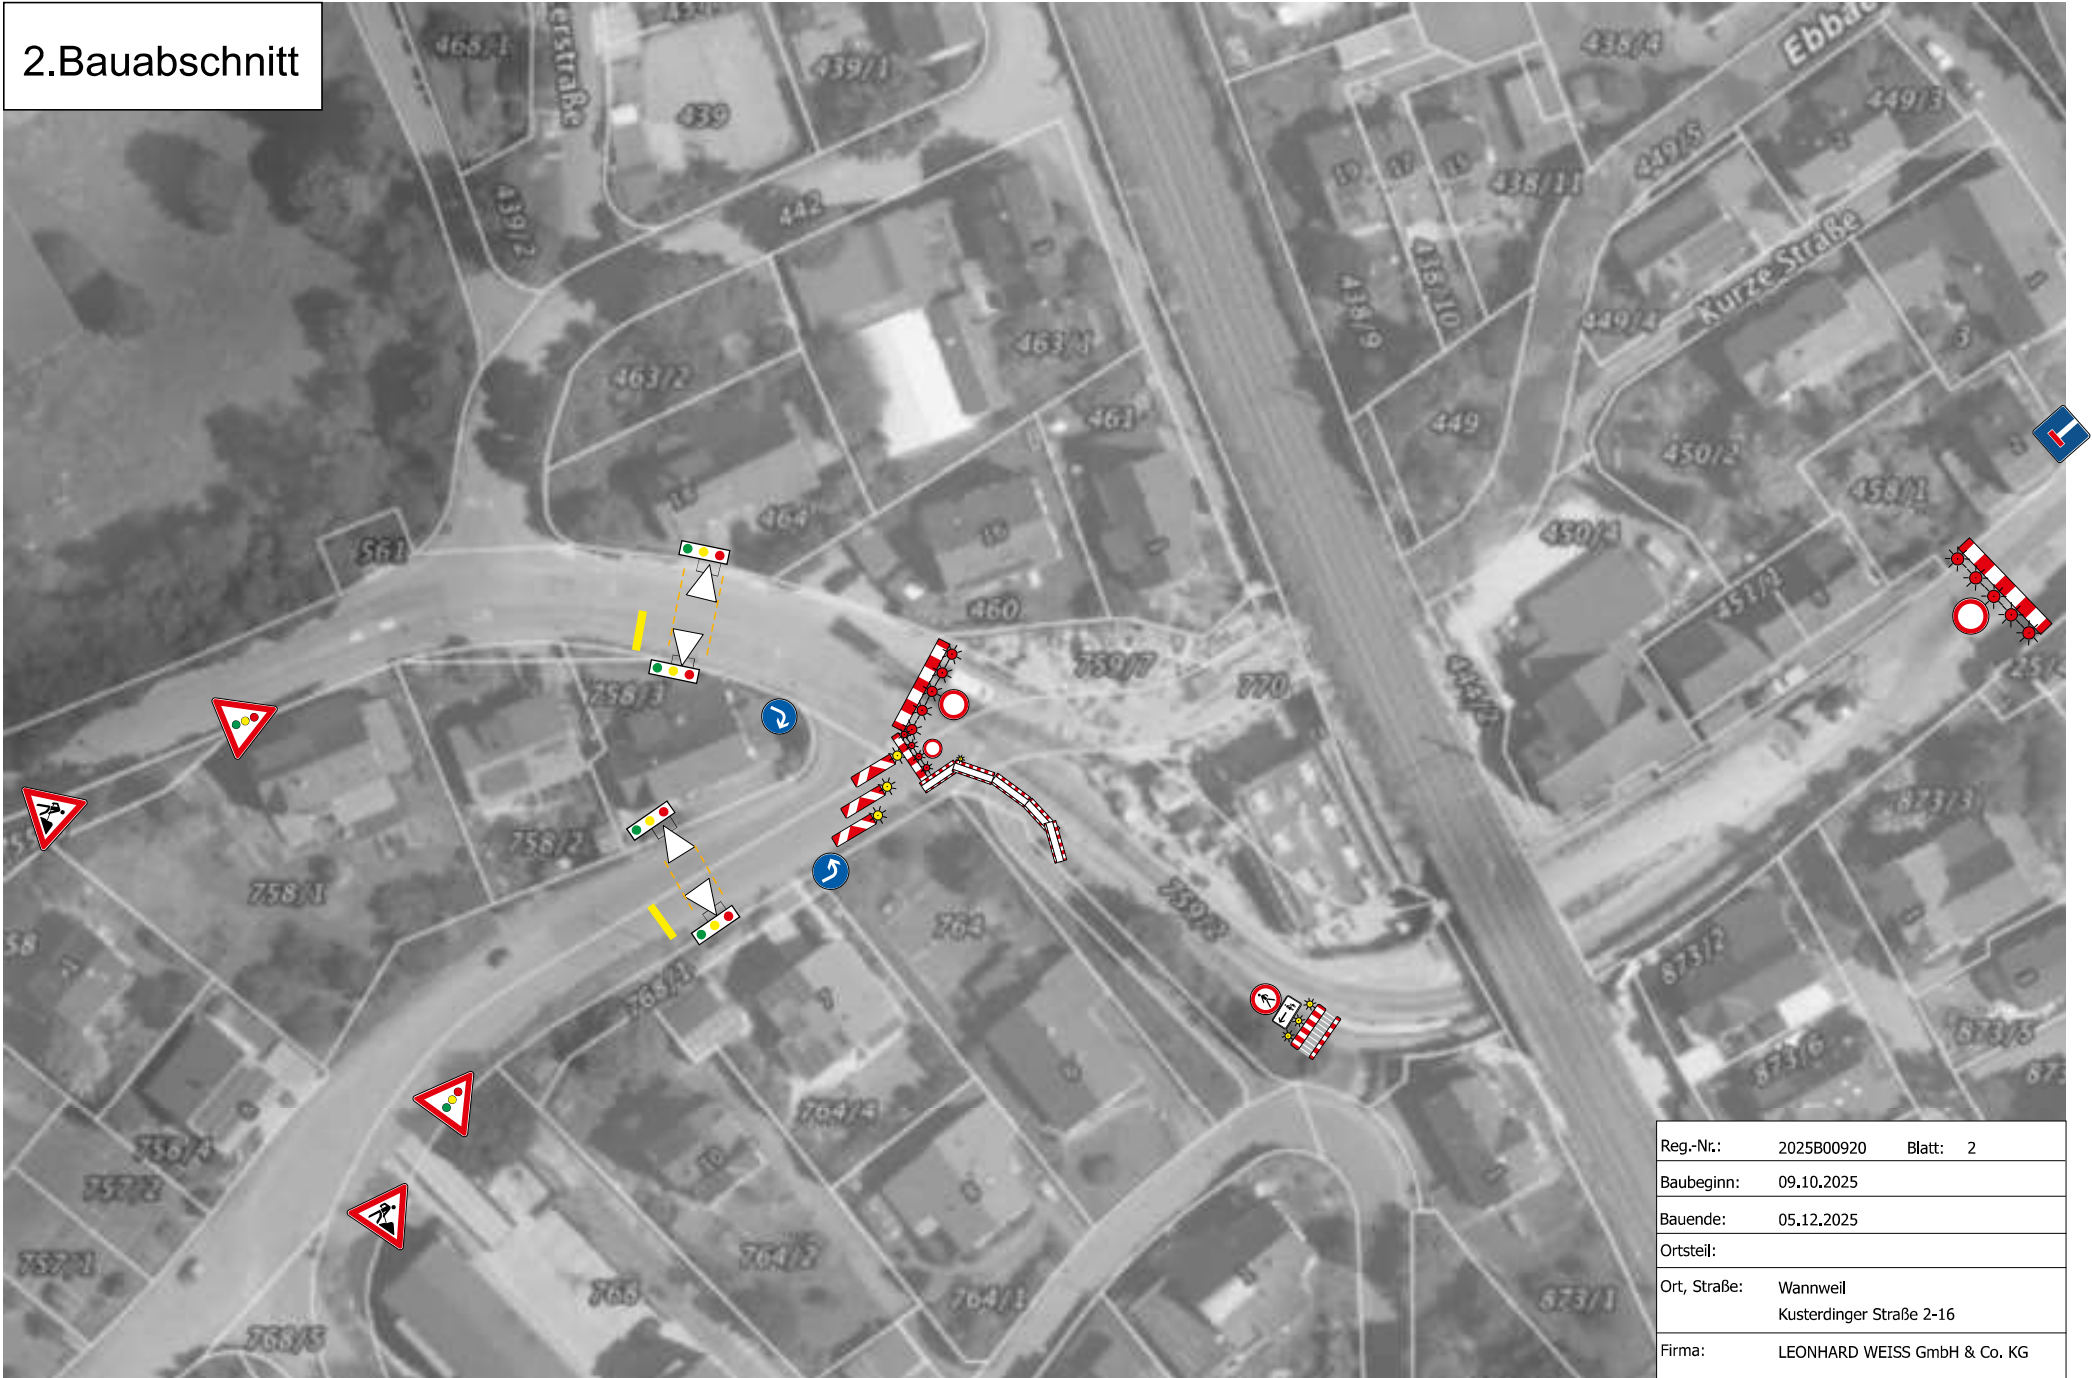

Reg.-Nr.:	2025B00920	Blatt:	2
Baubeginn:	09.10.2025		
Bauende:	05.12.2025		
Ortsteil:			
Ort, Straße:	Wannweil Kusterdinger Straße 2-16		
Firma:	LEONHARD WEISS GmbH & Co. KG		

Umleitungsplan

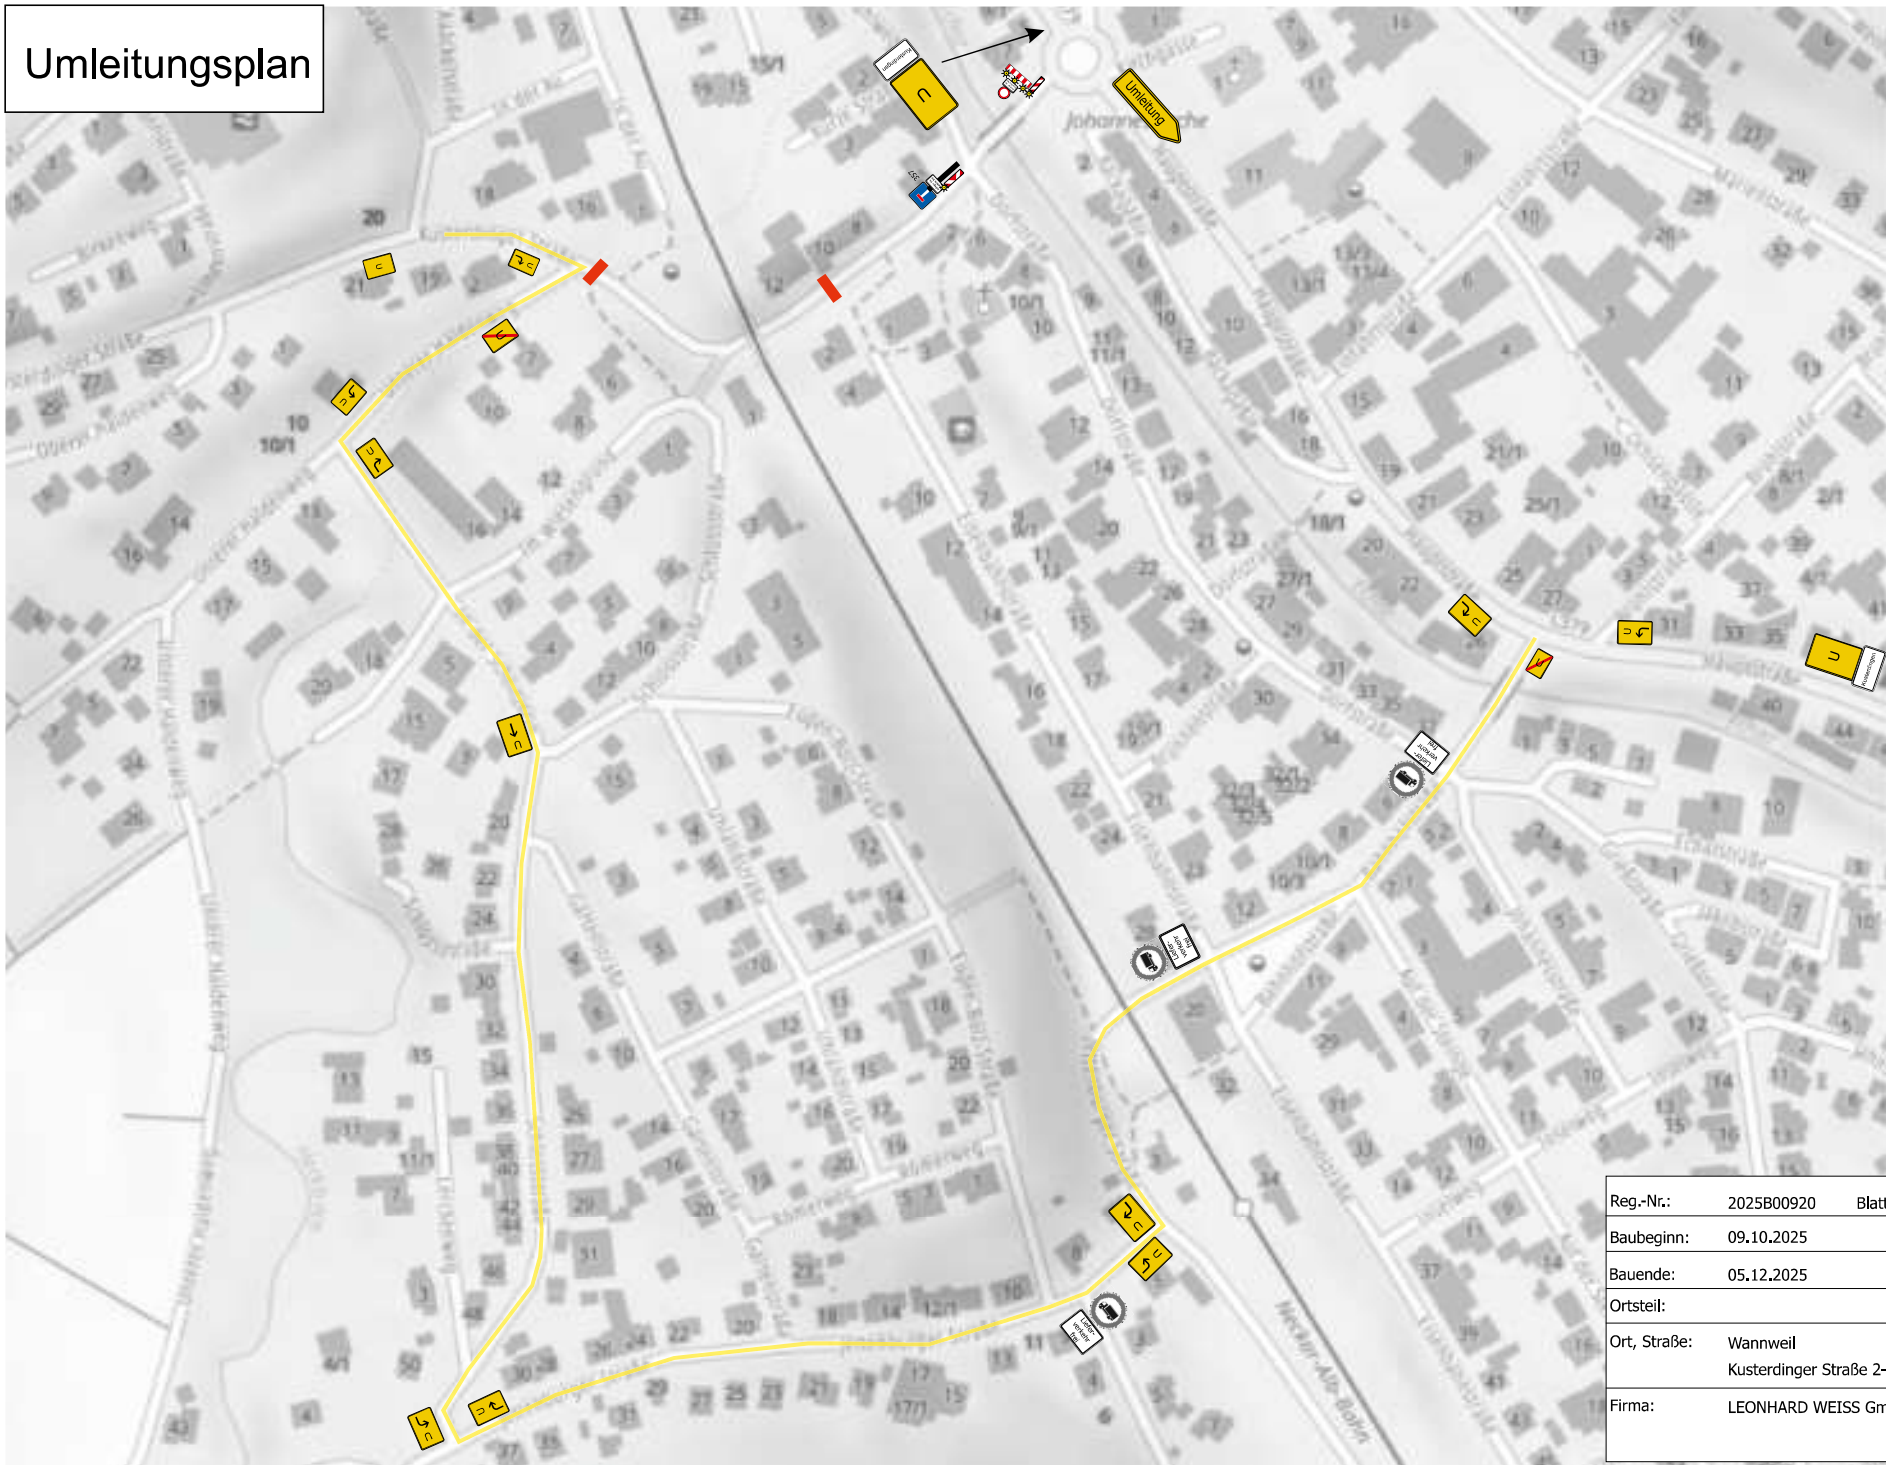

Reg.-Nr.:	2025B00920	Blatt:	2
Baubeginn:	09.10.2025		
Bauende:	05.12.2025		
Ortsteil:			
Ort, Straße:	Wannweil Kusterdinger Straße 2-16		
Firma:	LEONHARD WEISS GmbH & Co. KG		