



Projekt	Wannweil, Kirchentellinsfurter Straße 9/1		
Projekt-Nr.	P240931	Maßstab	ohne
Projektbeschreibung		Plan	1
		Datum	07.10.2024
Auftraggeber	Name: M.Beuter		
Auftragnehmer	Gottlob Brodbeck GmbH & Co. KG	Das Bild wurde entnommen aus	
		Plattform DIN A3	

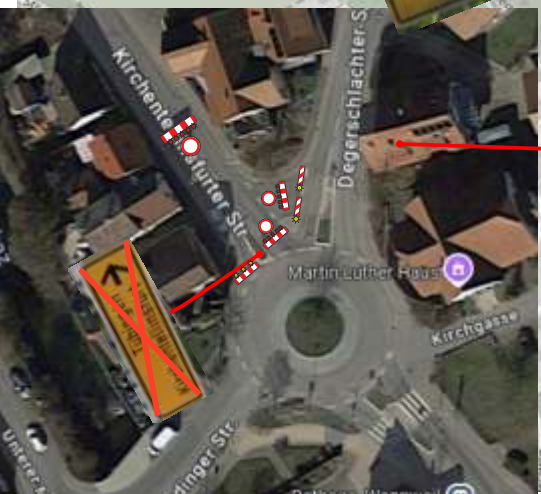

Kirschenfeldstr. 21
72147 Nehren
Tel. 07473/955430
Fax 07473/9554311

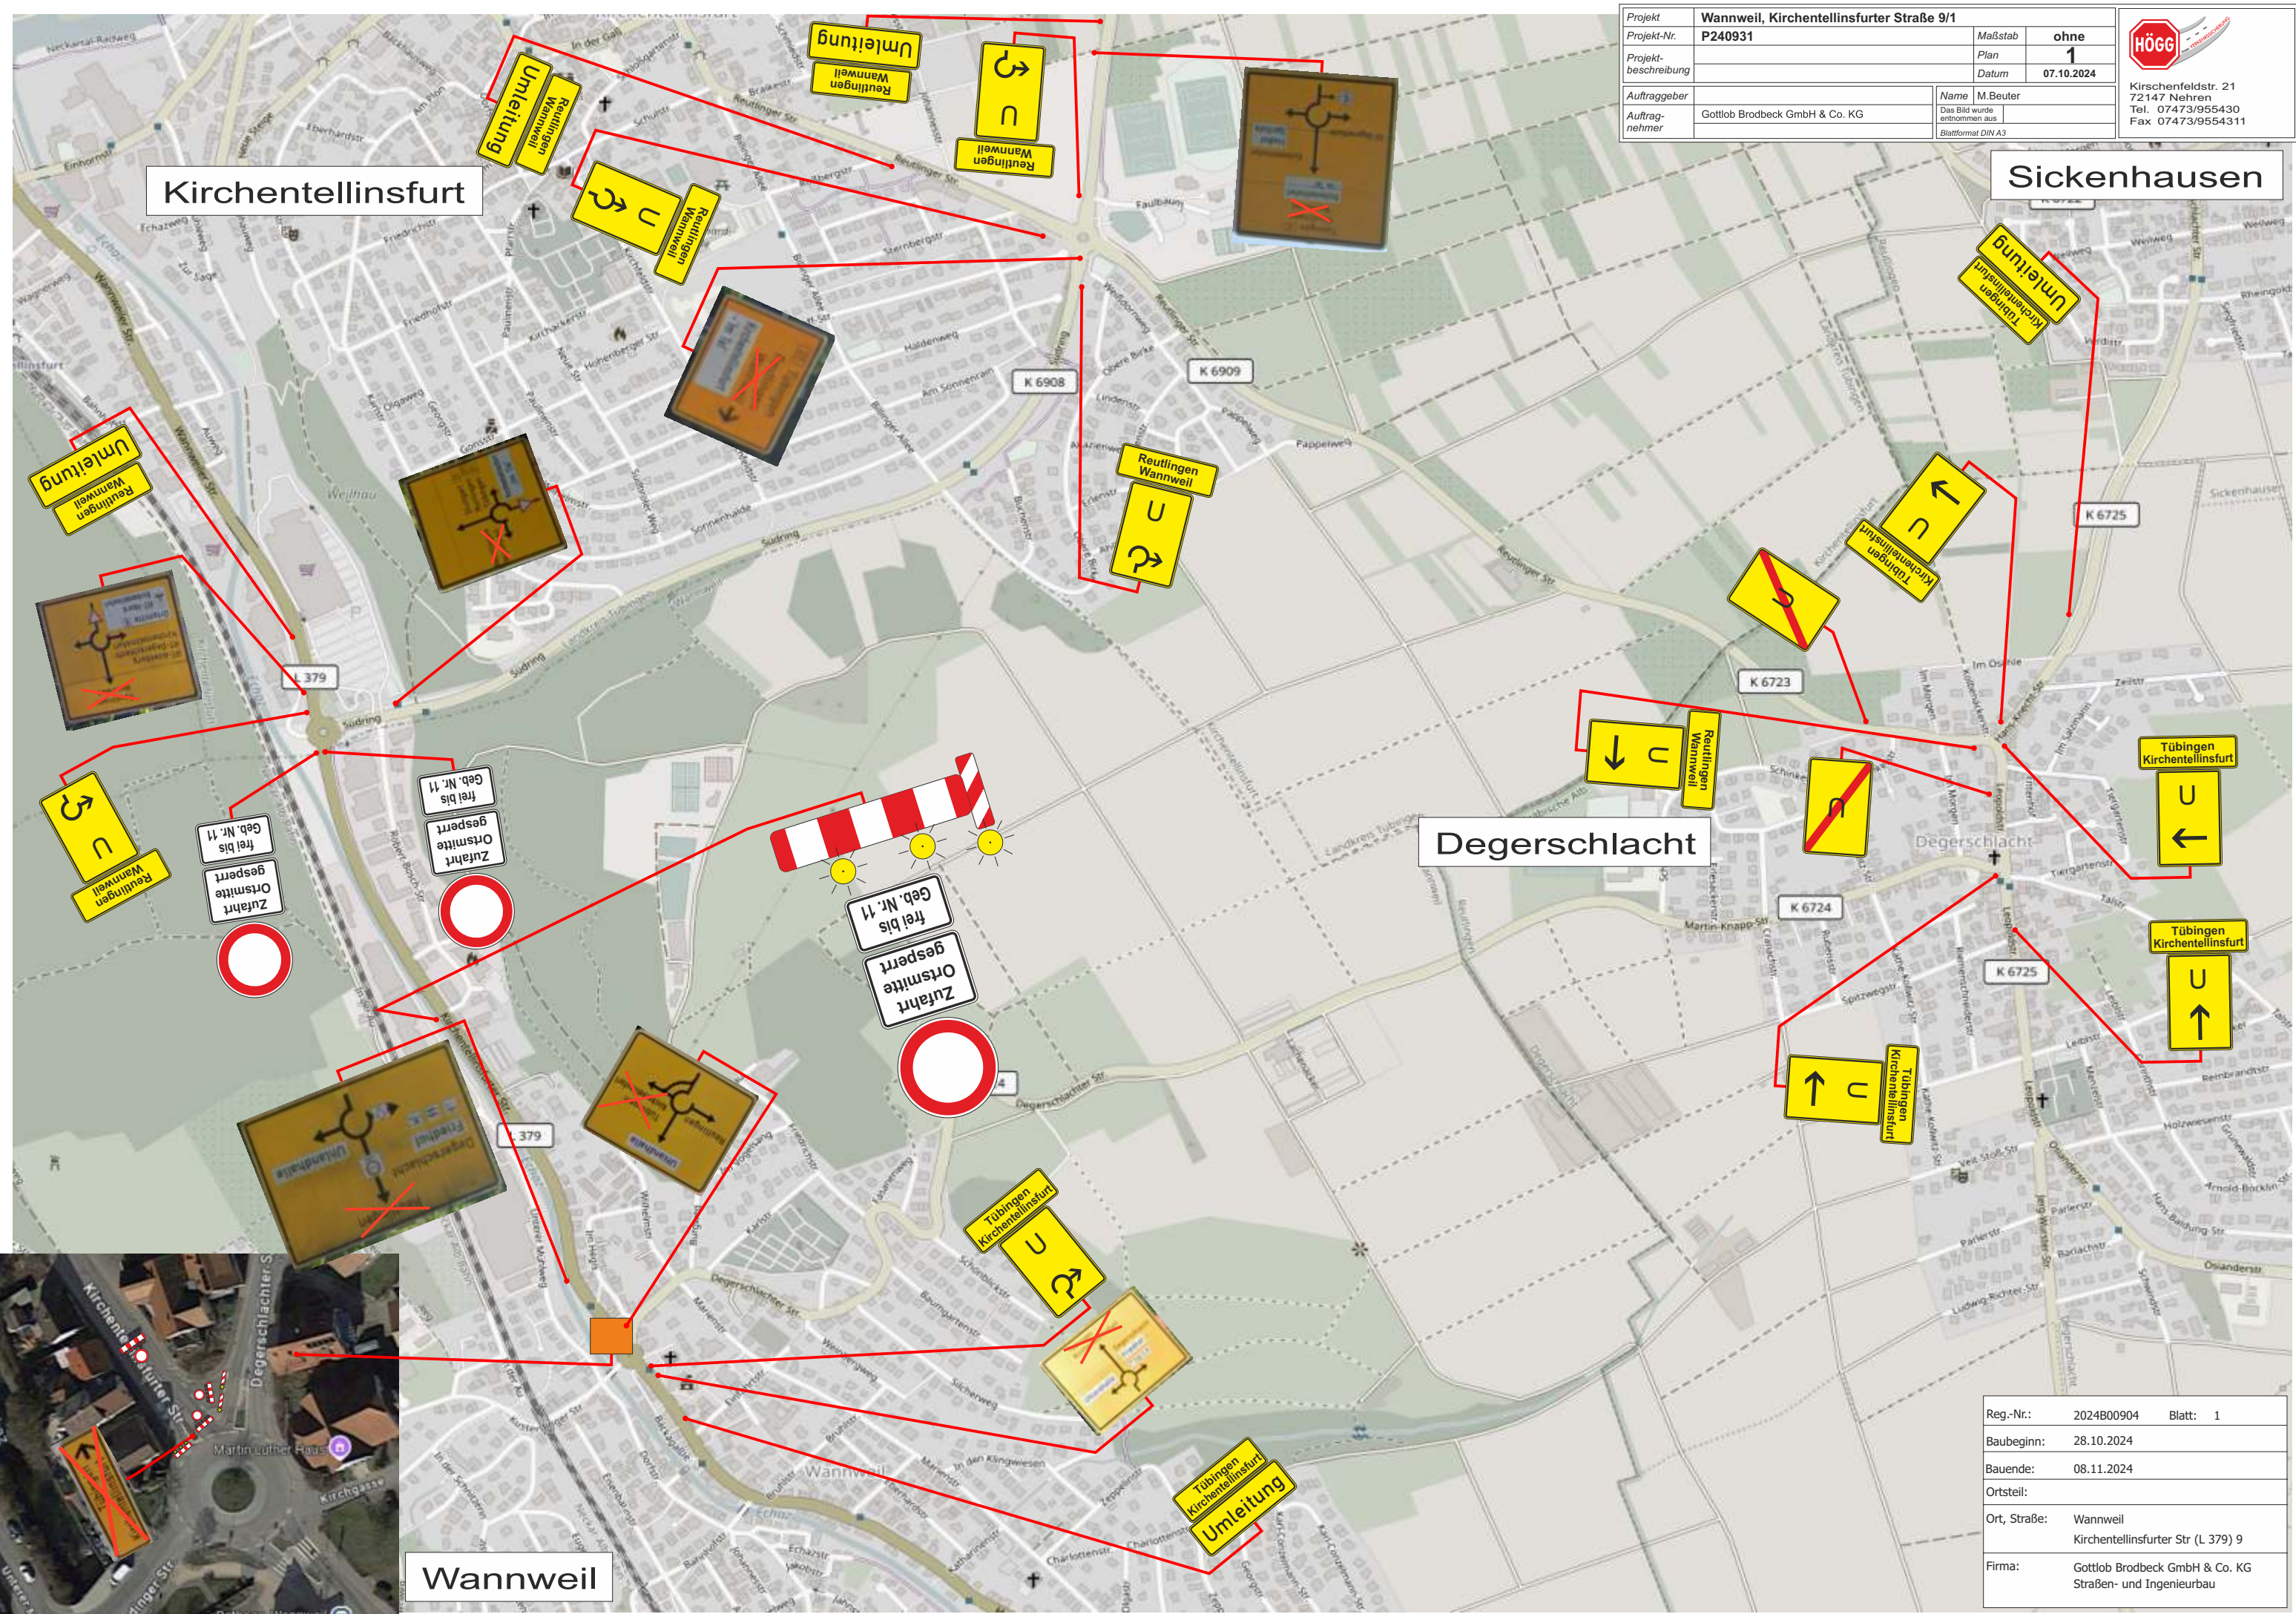

Reg.-Nr.:	2024800904	Blatt:	1
Baubeginn:	28.10.2024		
Bauende:	08.11.2024		
Ortsteil:			
Ort, Straße:	Wannweil Kirchentellinsfurter Str (L 379) 9		
Firma:	Gottlob Brodbeck GmbH & Co. KG Straßen- und Ingenieurbau		